




PC 02 : PLAN MASSE ETAT DES LIEUX
Echelle 1/200^{ème}



Atelier M-O 37 RUE GAMBETTA 42000 SAINT ETIENNE
Tél: 04 77 53 36 09 - Fax: 04 77 53 04 98 - courriel: contact@atelier-mo.fr

Accusé de réception en préfecture
007-210700191-20250617-DEL2025-140-DE
Date de télétransmission : 20/06/2025
Date de réception préfecture : 20/06/2025

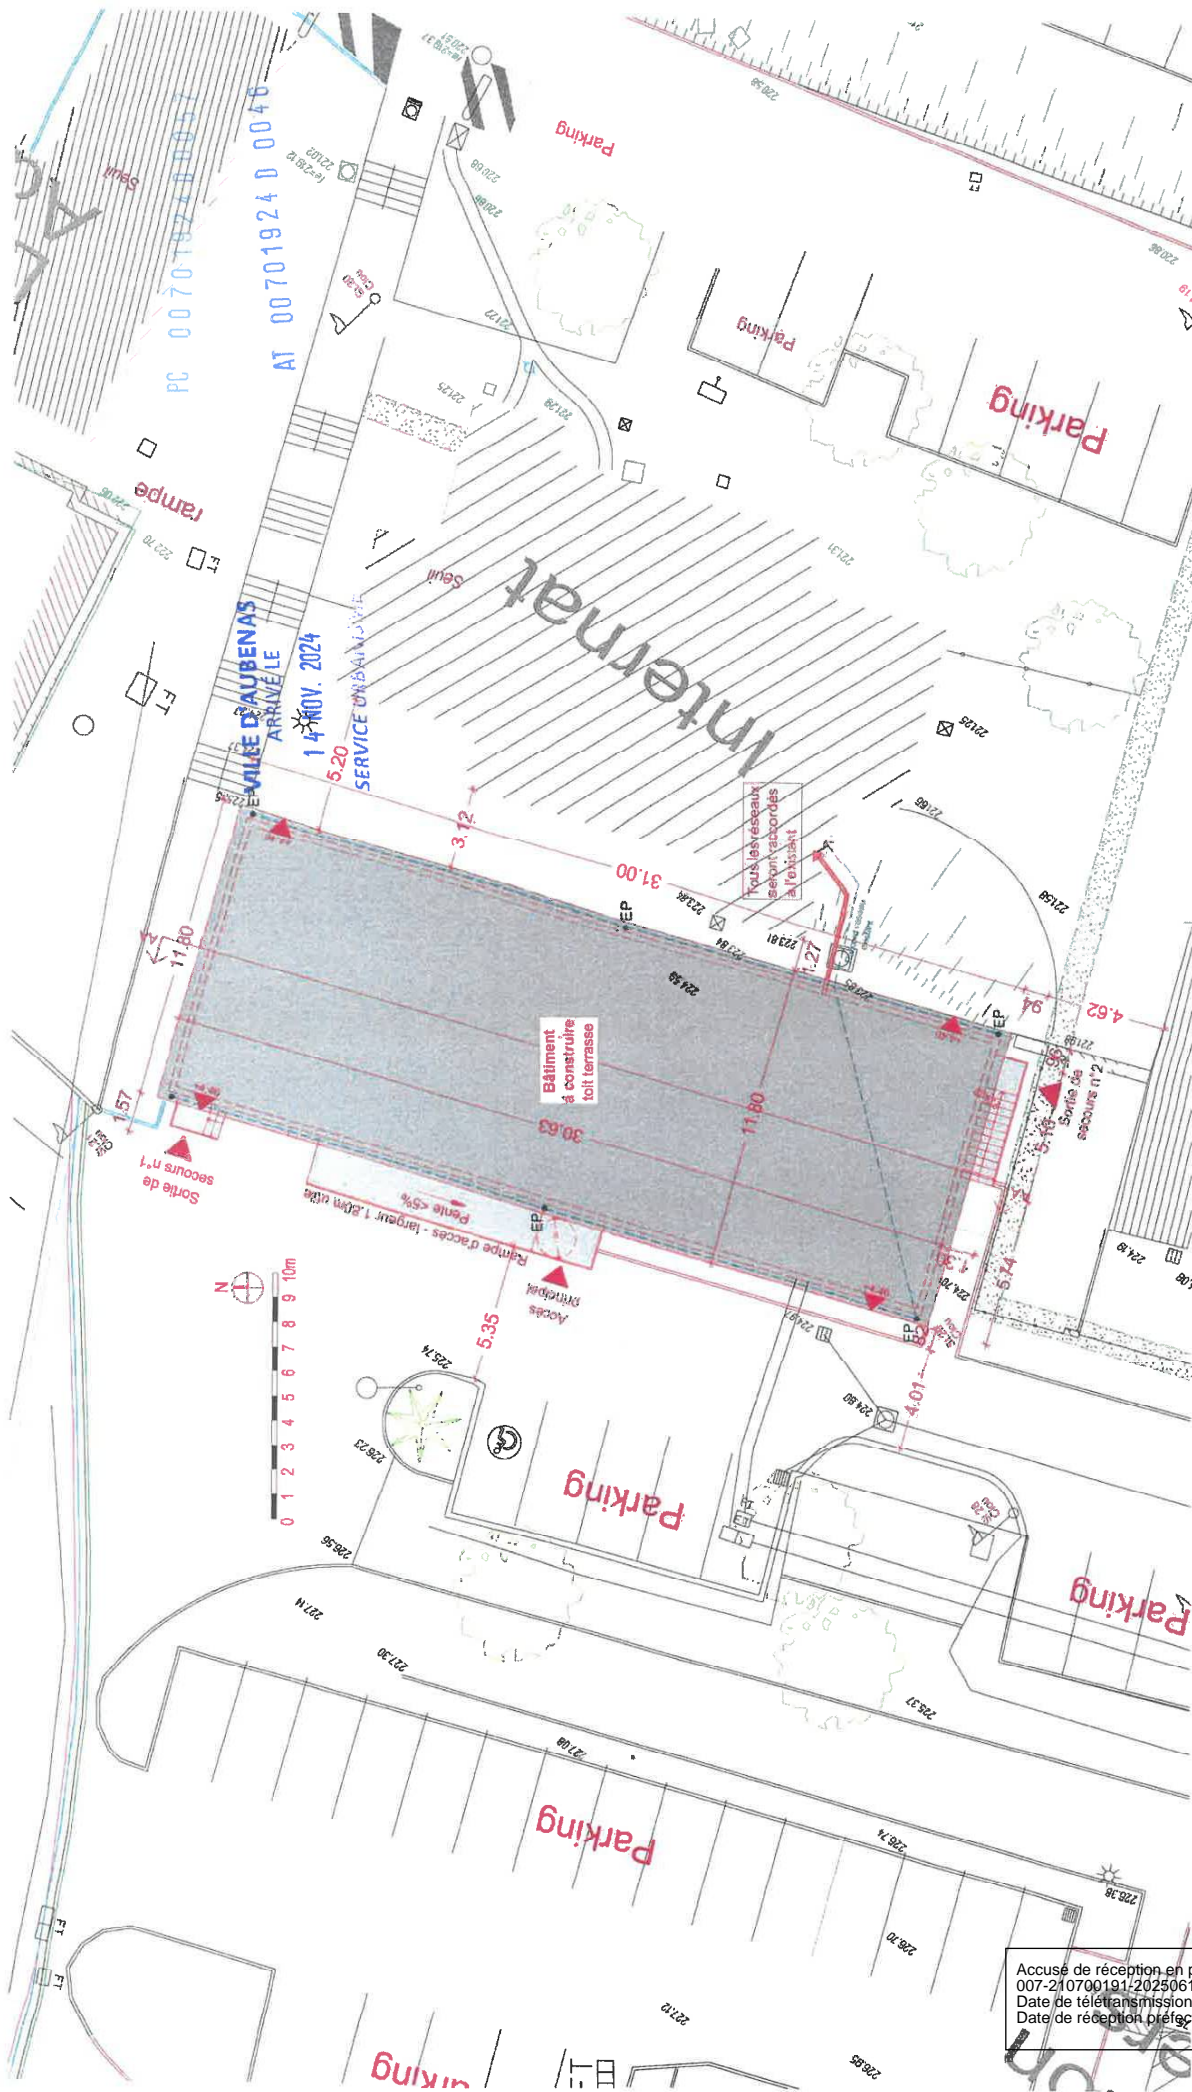

PC 02 : PLAN MASSE PROJET
Echelle 1/200^{ème}



Atelier M-O 37 RUE GAMBETTA 42000 SAINT ETIENNE
Tél: 04 77 53 36 09 - Fax: 04 77 53 04 98 - courriel: contact@atelier-mo.fr

Accusé de réception en préfecture
007-210700191/20250617-DEL2025-140-DE
Date de télétransmission : 20/06/2025
Date de réception préfecture : 20/06/2025